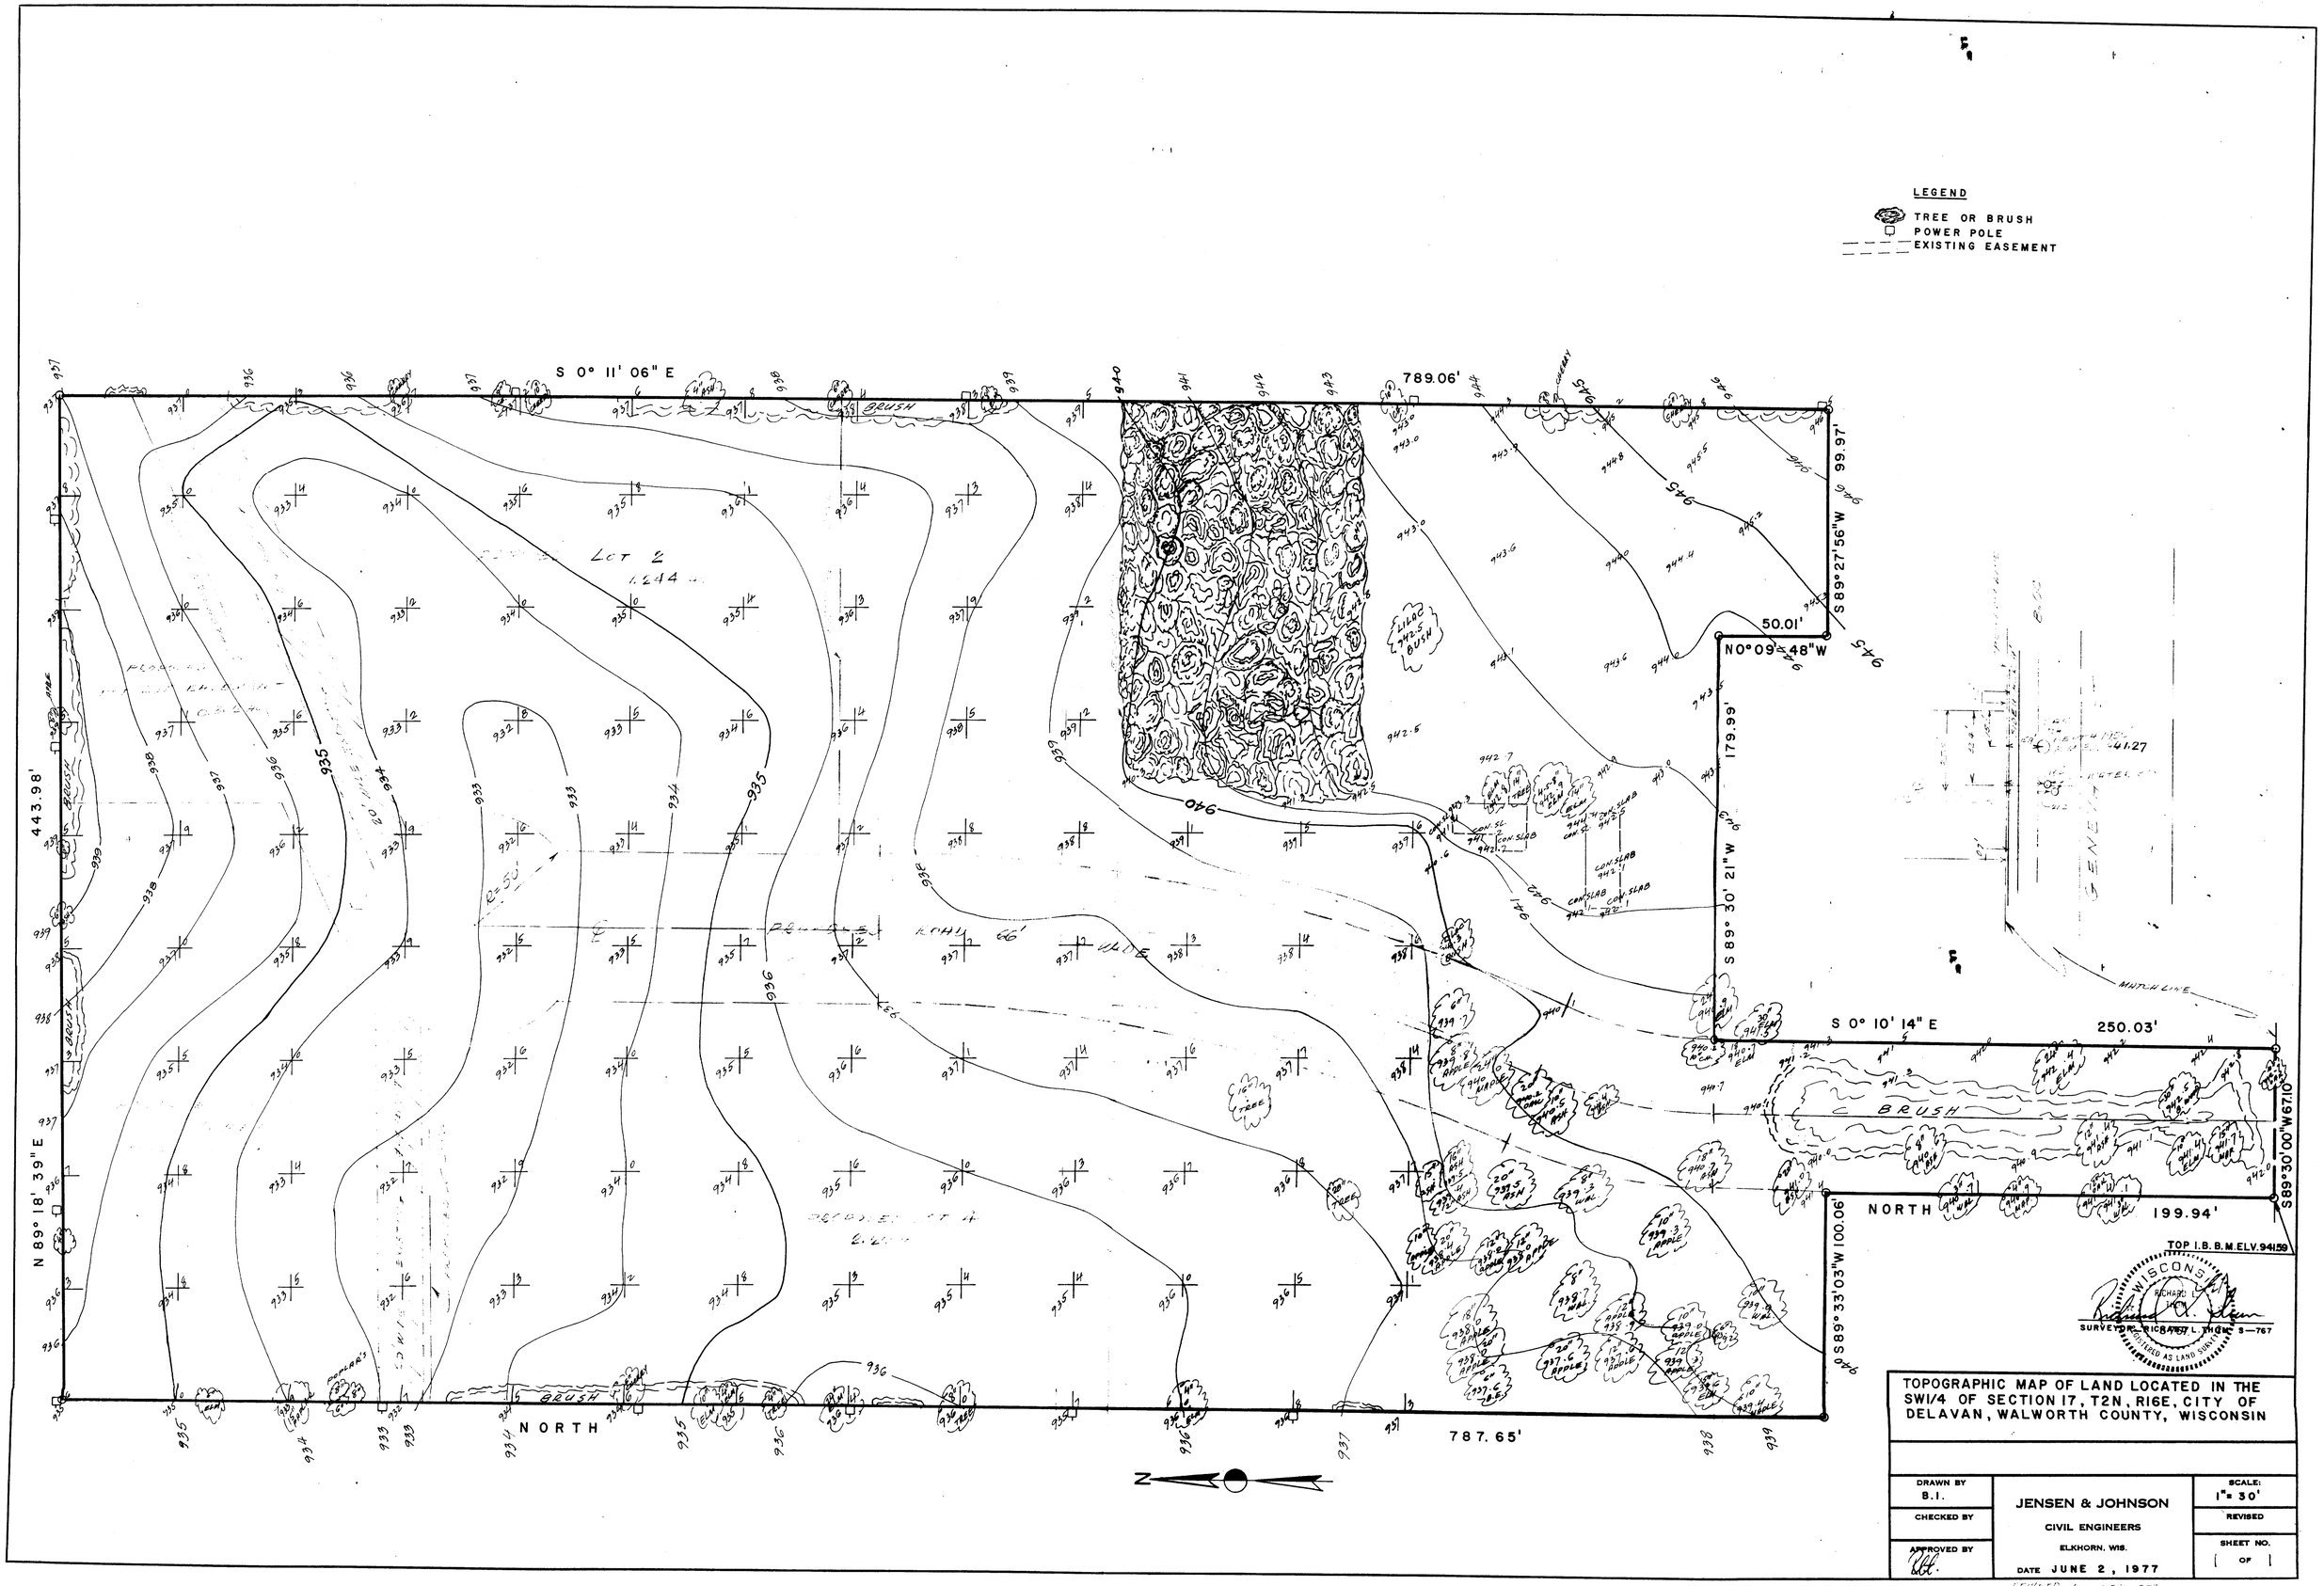

Mon Cnt Survey 691