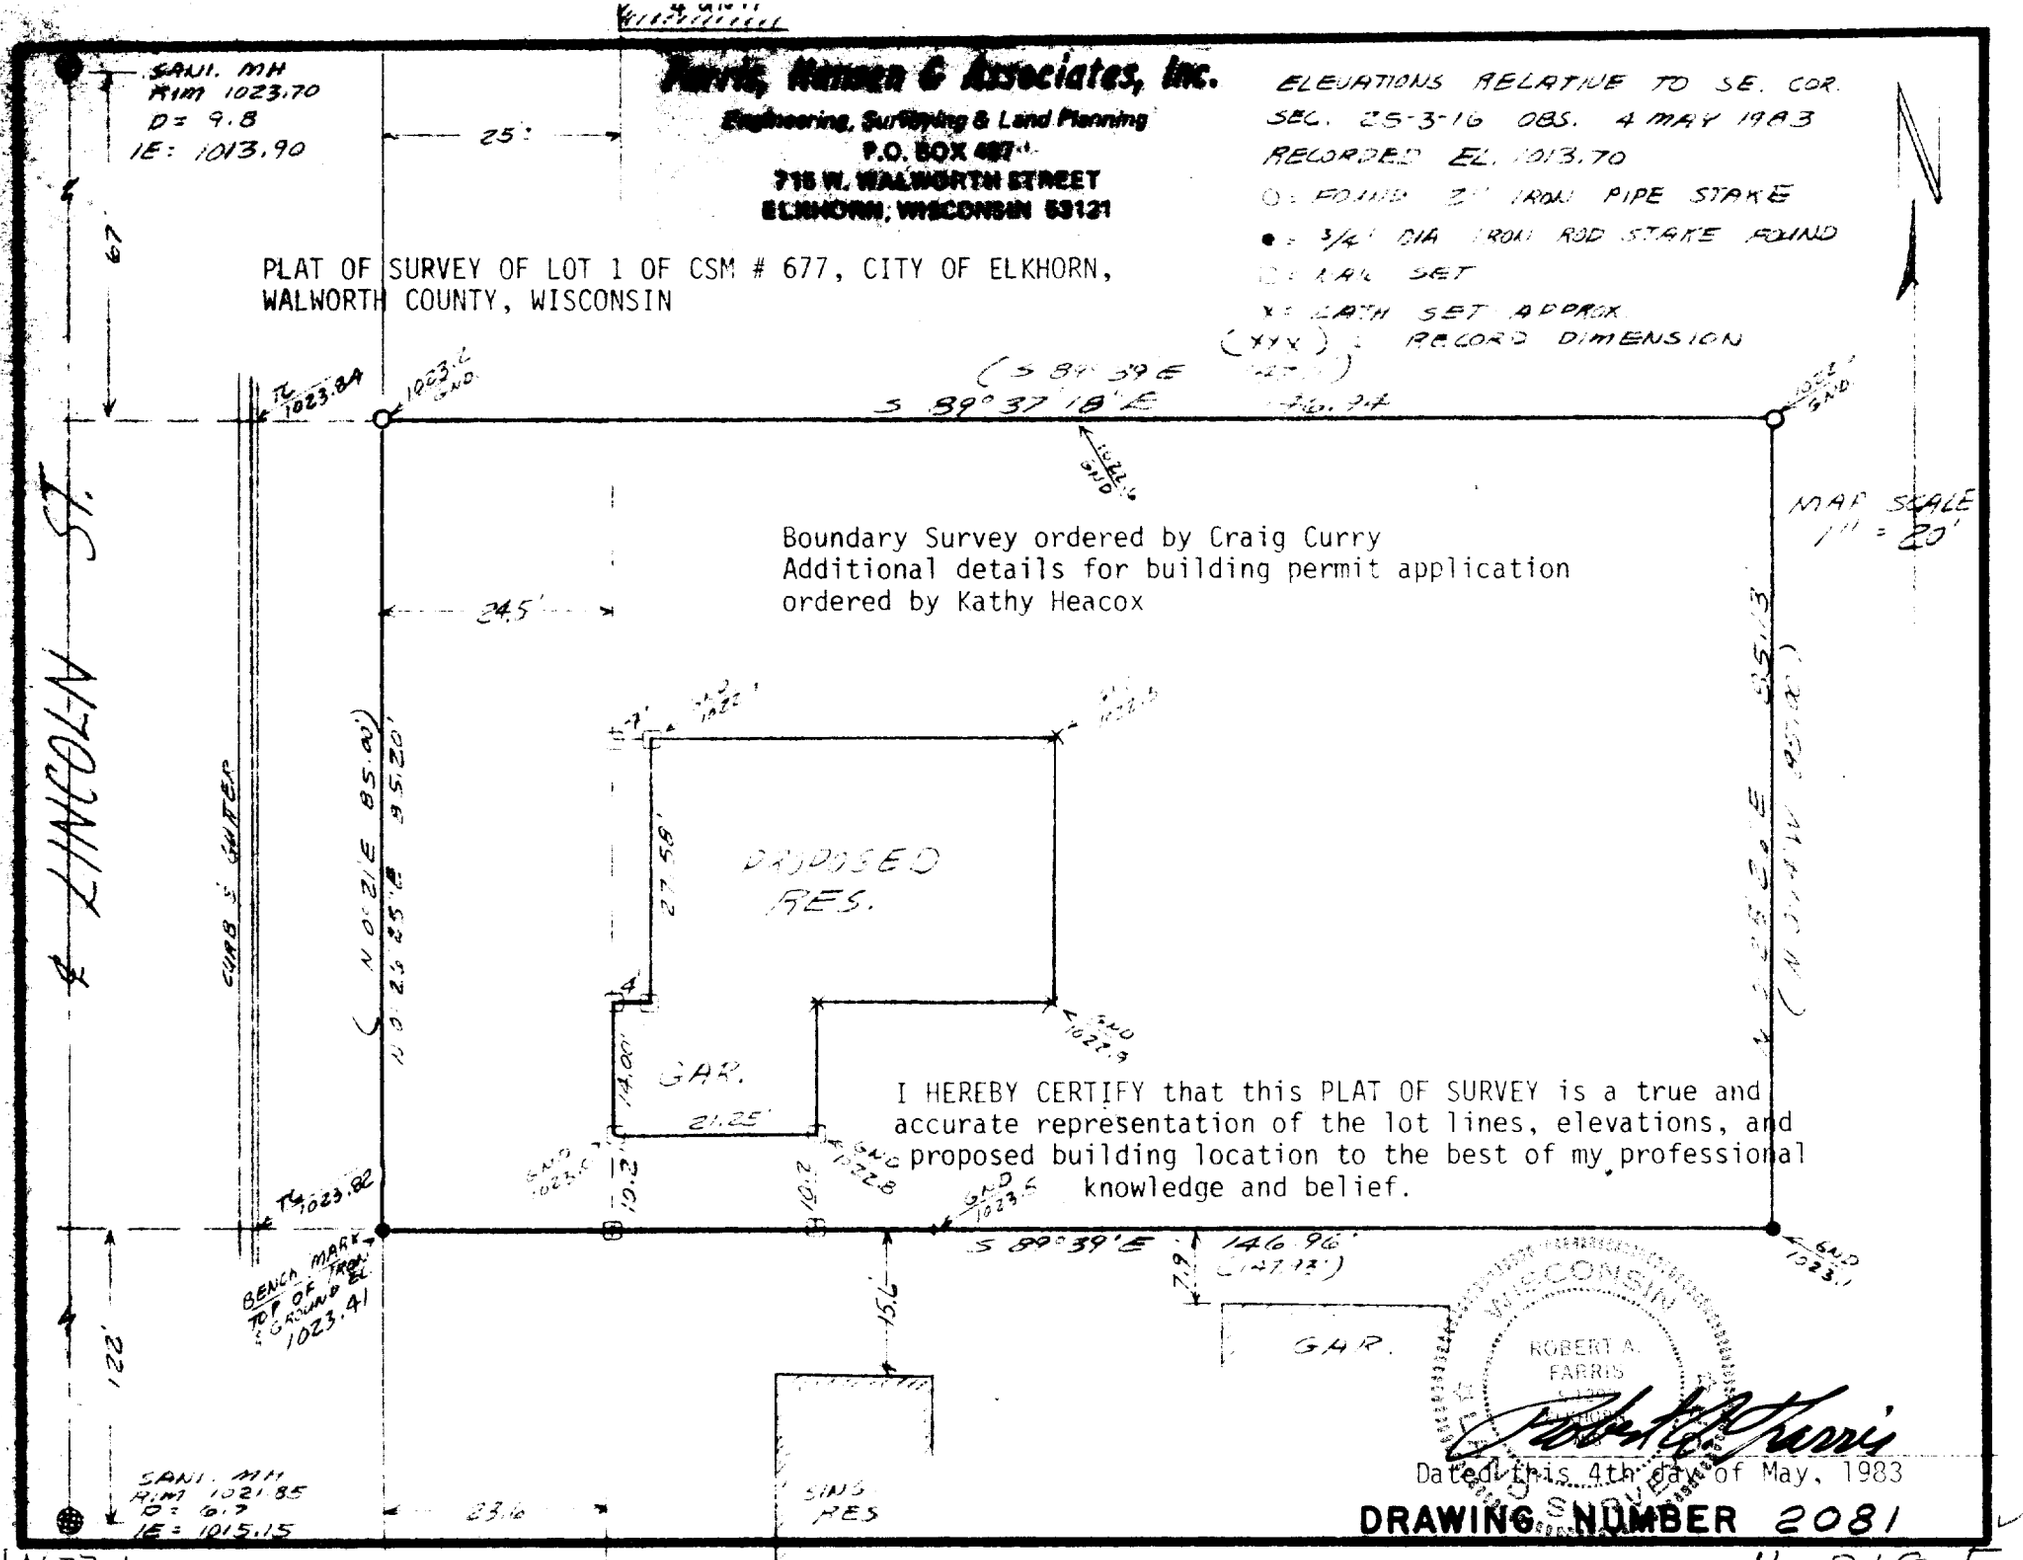


YA677-1

4-318-F