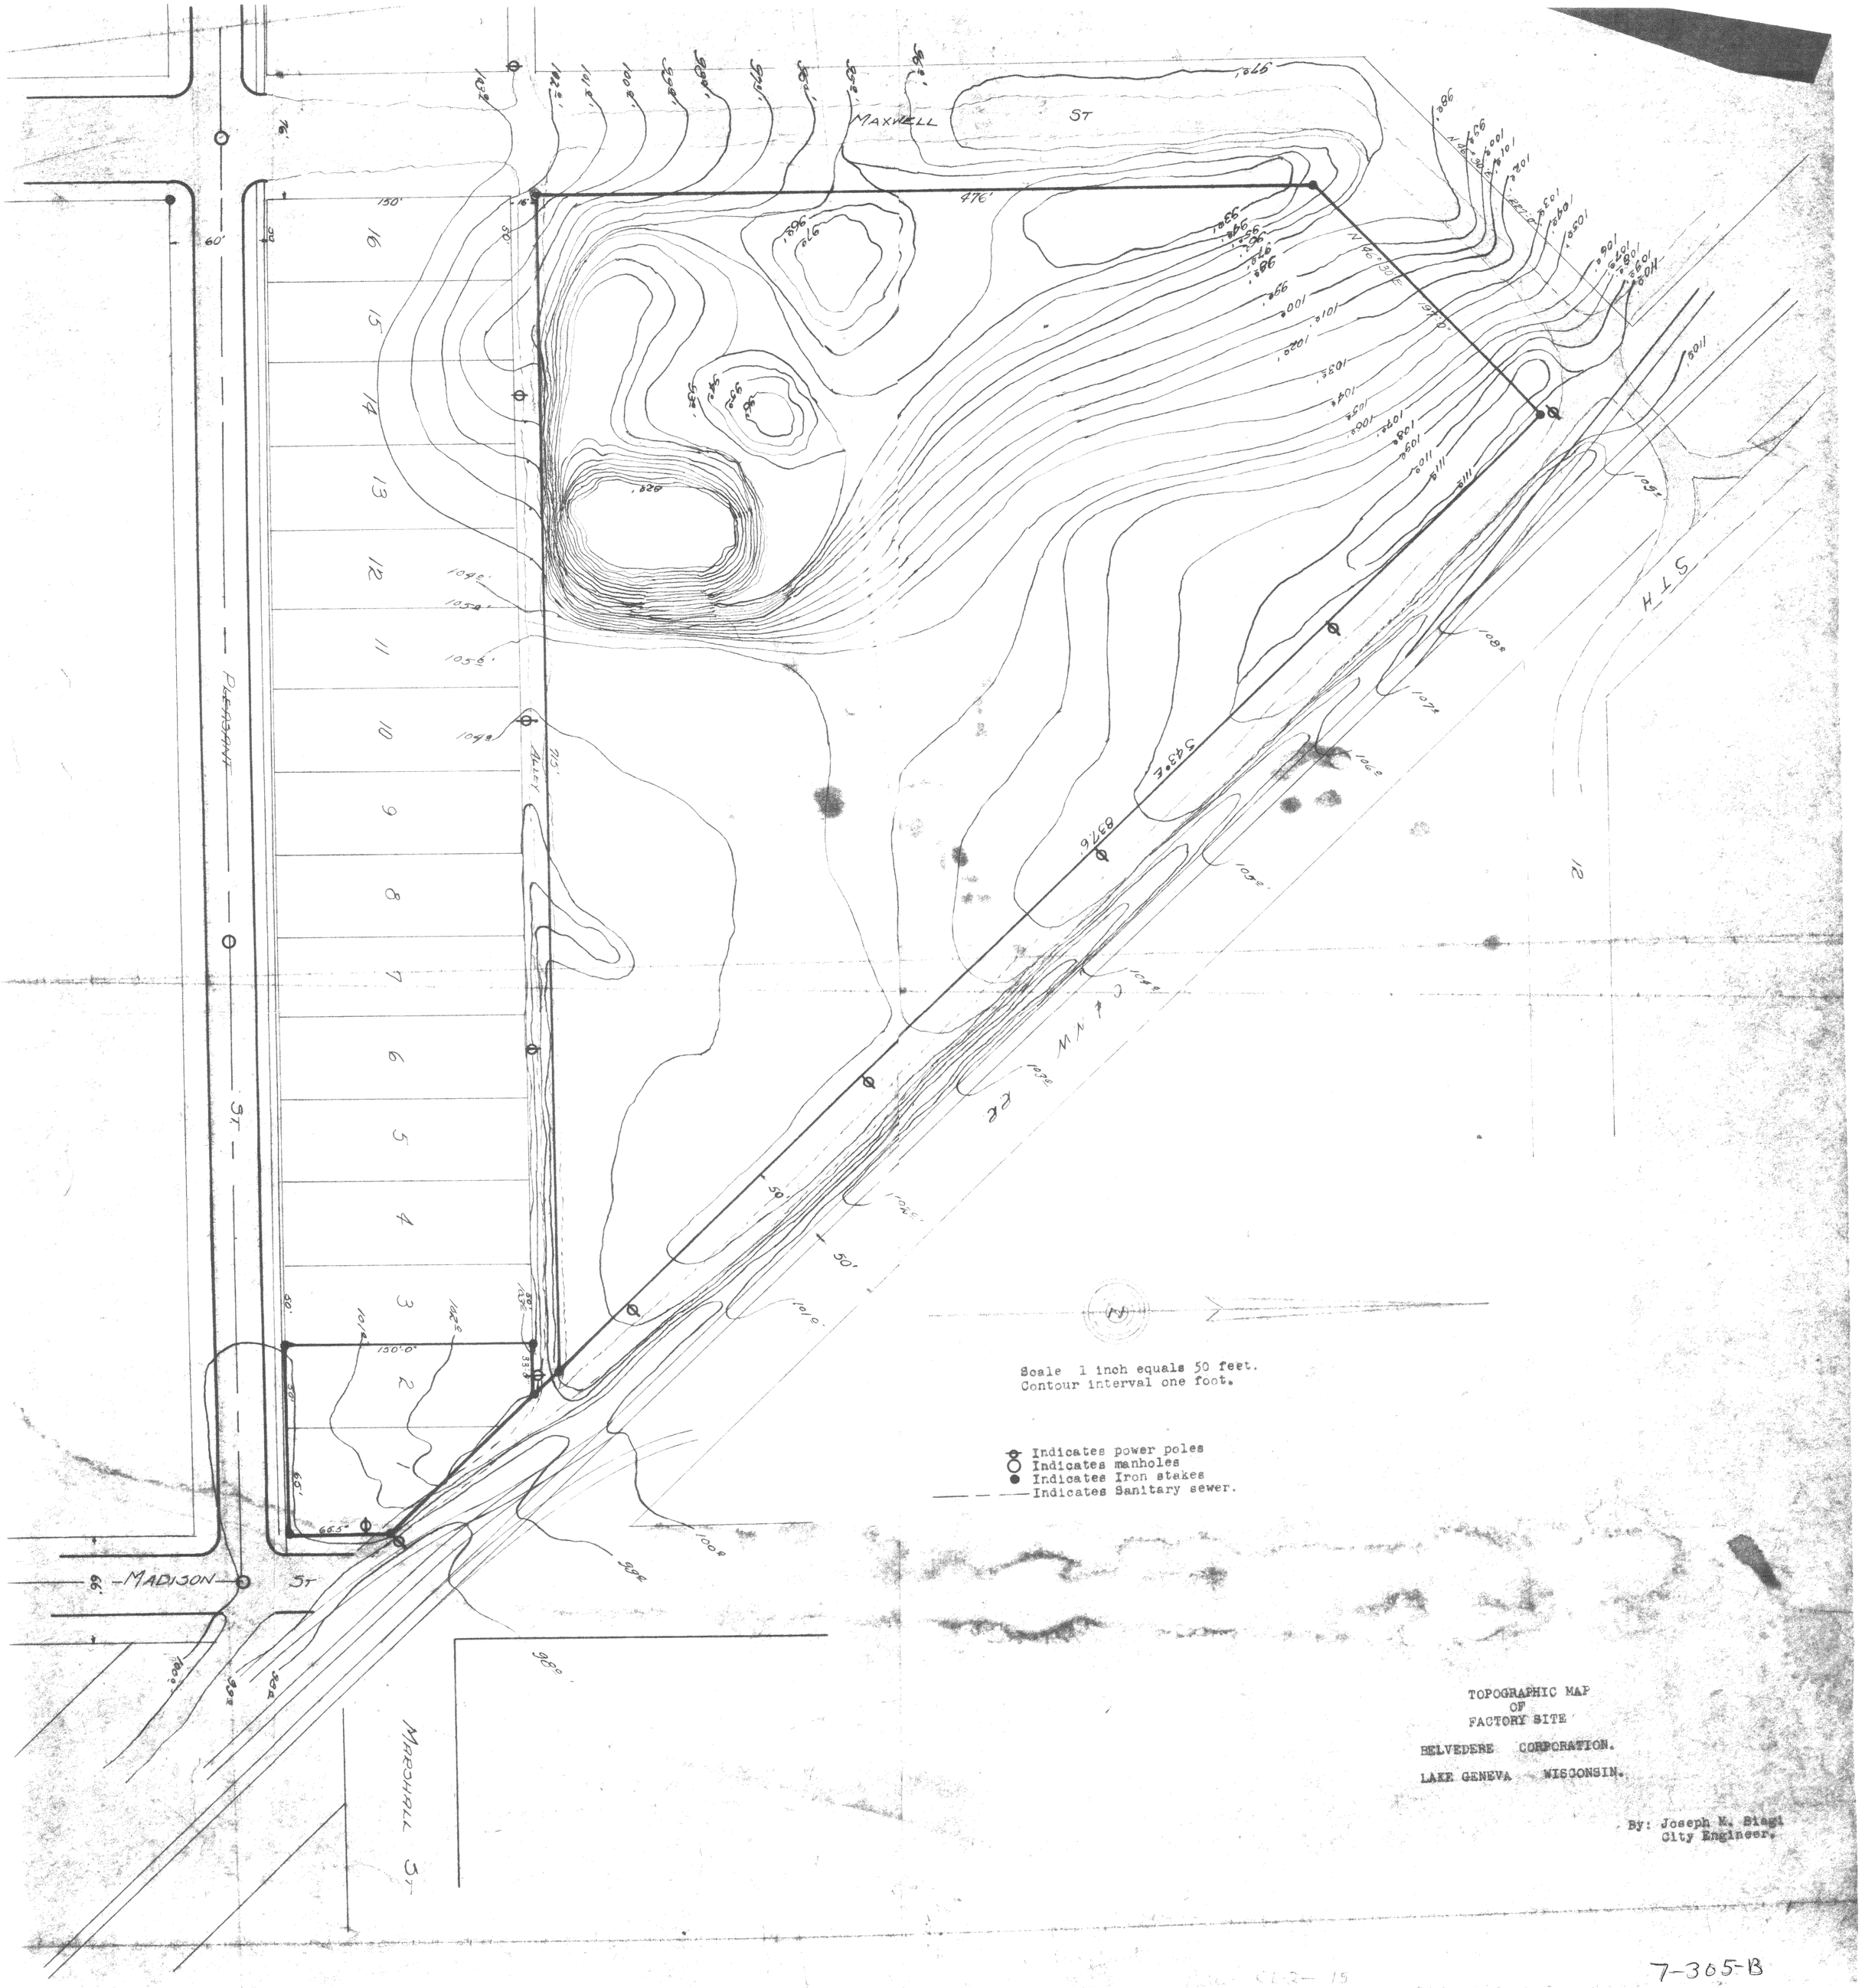

MAXWELL ST
476'
N 46° 30' E 197.0'
S 43° E
837.6'
150'
60'
PLEASANT ST
16'
20'
50'
16'
20'
16'
20'
16'
20