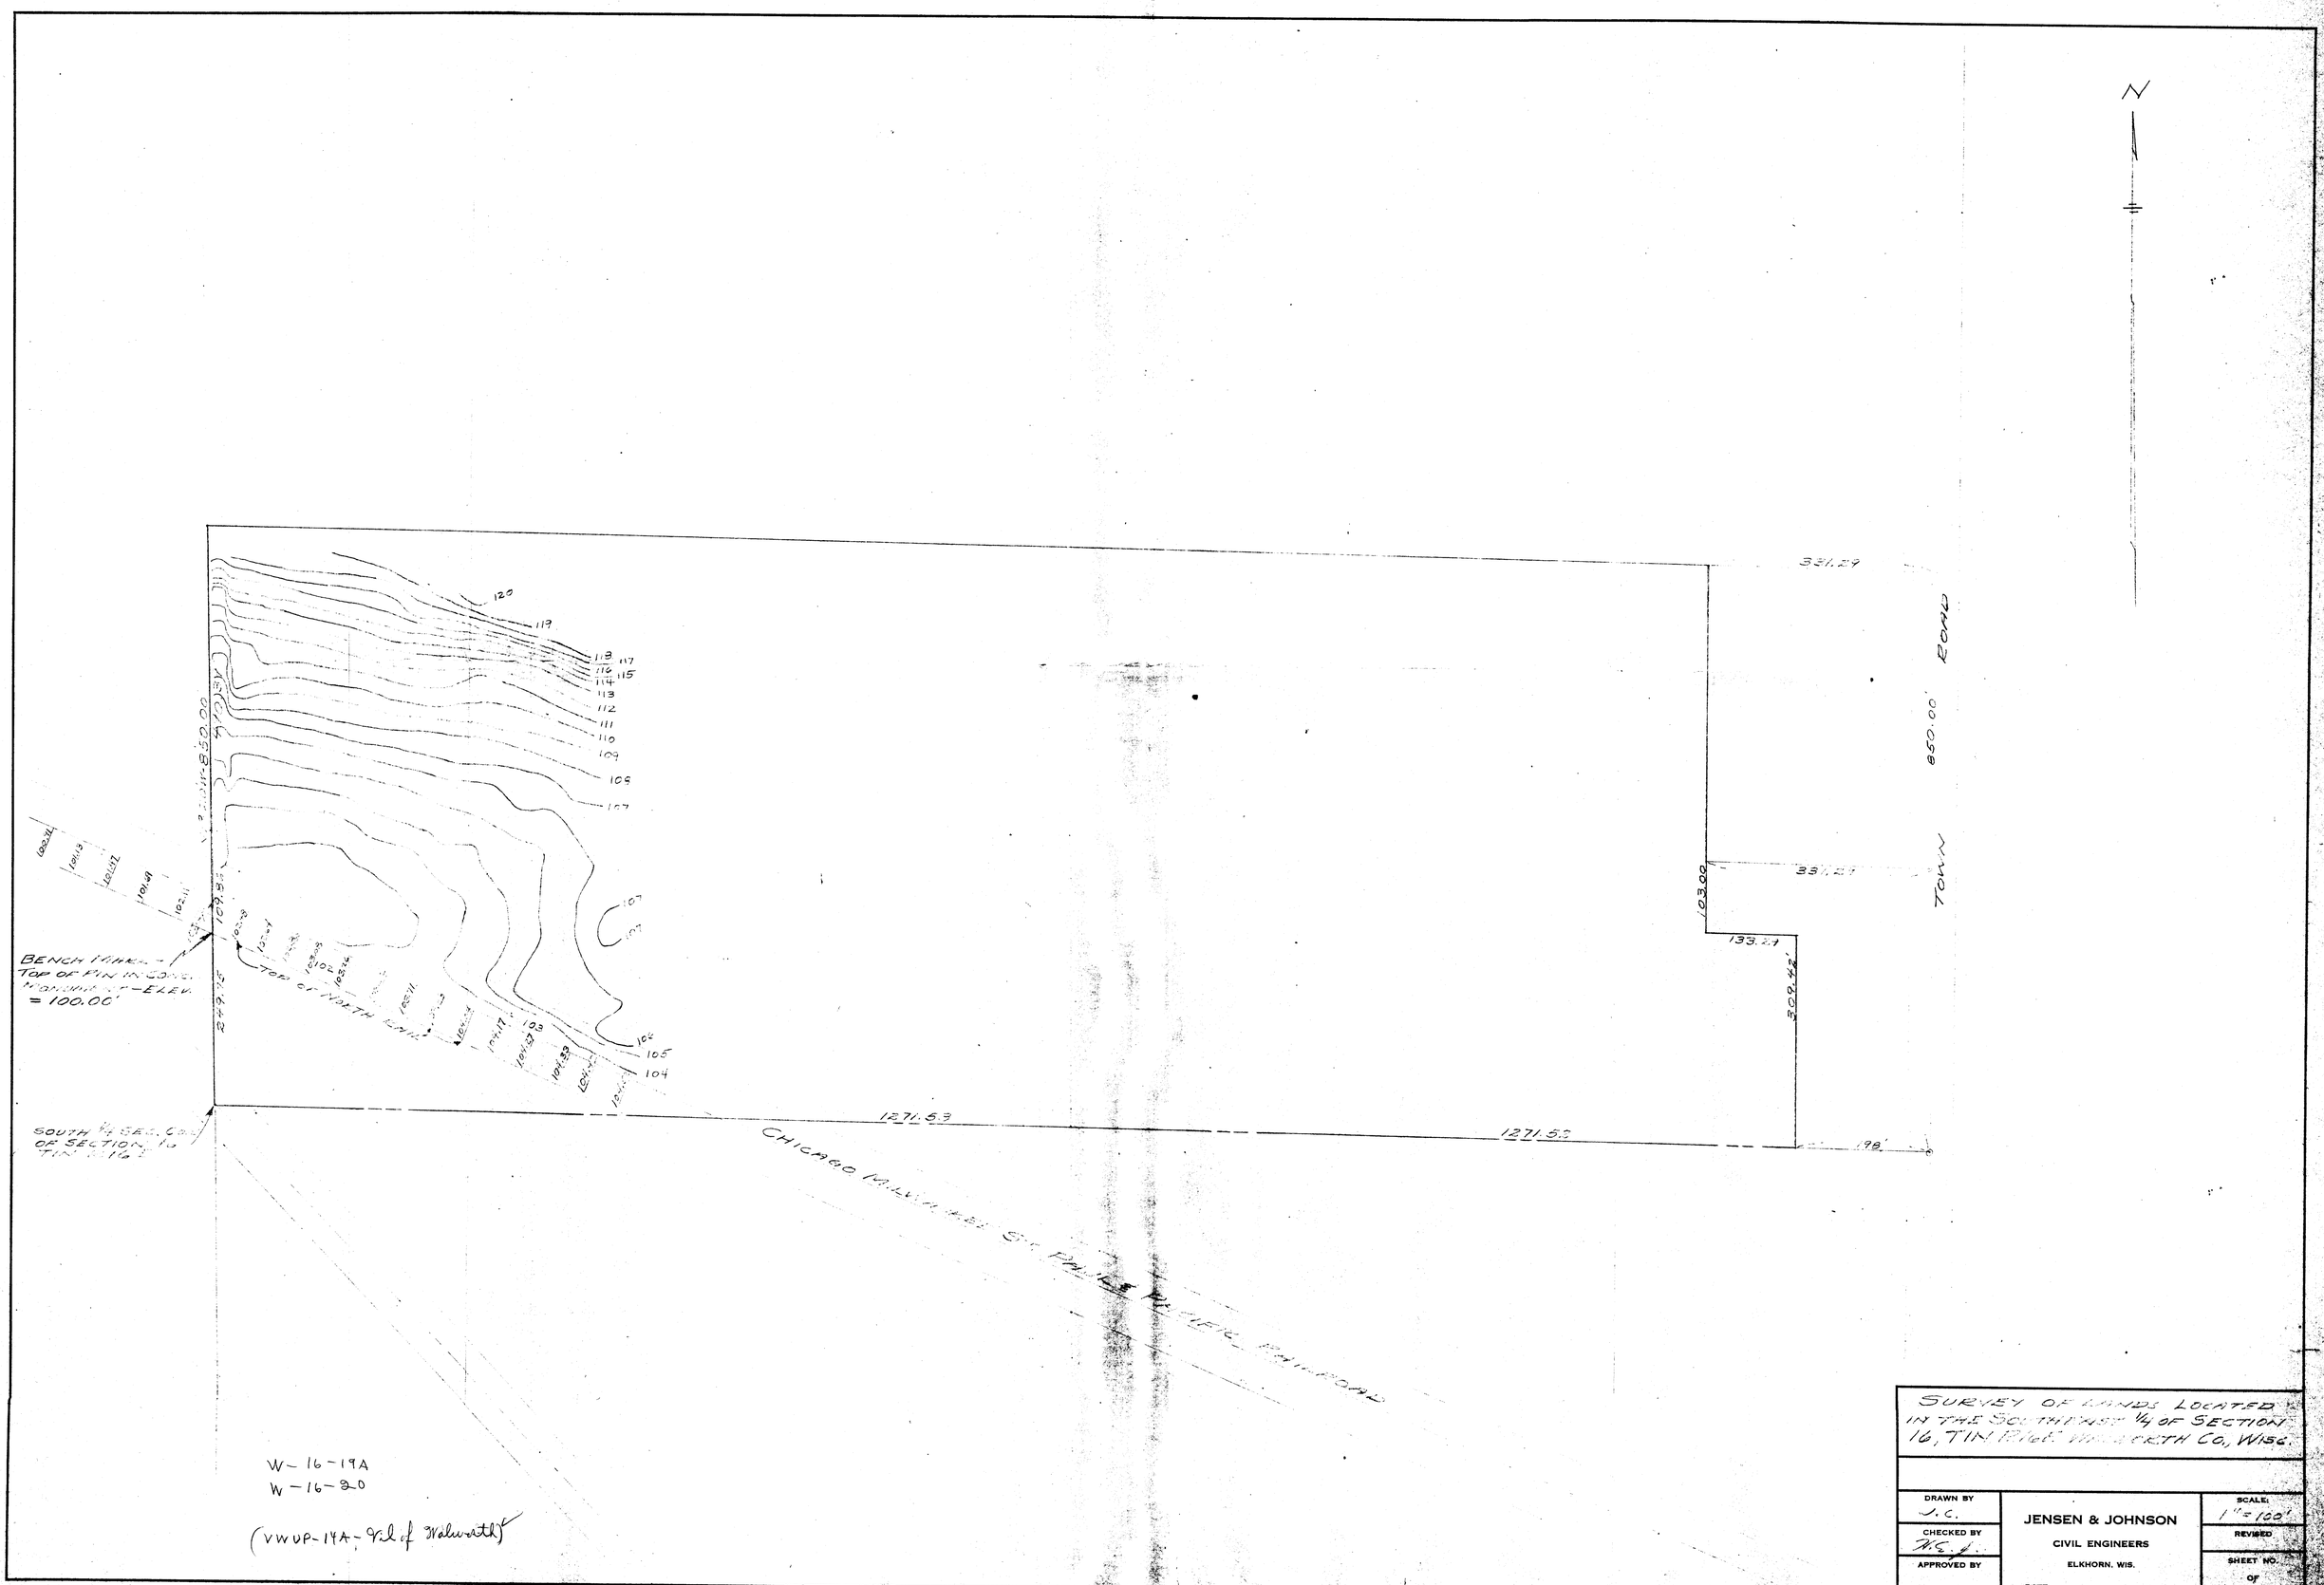
N
331.29
850.00'
ROAD
TOWN
331.29
103.00
133.29
308.42'
198'
1271.53
1271.53
CHICAGO MILWAUKEE ST. PAUL & PACIFIC RAILROAD
120
119
118
117
116
115
114
113
112
111
110
109
108
107
106
105
104
BENCH MARK - TOP OF PIN IN CONC. MONUMENT - ELEV. = 100.00'
TOP OF NORTH GATE
SOUTH ¼ SEC. COR. OF SECTION 16 T1N R16E
W-16-19A
W-16-20
(VWUP-14A - 9/2 of Walworth)
SURVEY OF LANDS LOCATED IN THE SOUTHWEST ¼ OF SECTION 16, T1N, R16E WALWORTH CO, WISC.
DRAWN BY J.C.
CHECKED BY
APPROVED BY
DATE
JENSEN & JOHNSON
CIVIL ENGINEERS
ELKHORN, WIS.
SCALE: 1" = 100'
REVISED
SHEET NO.
OF