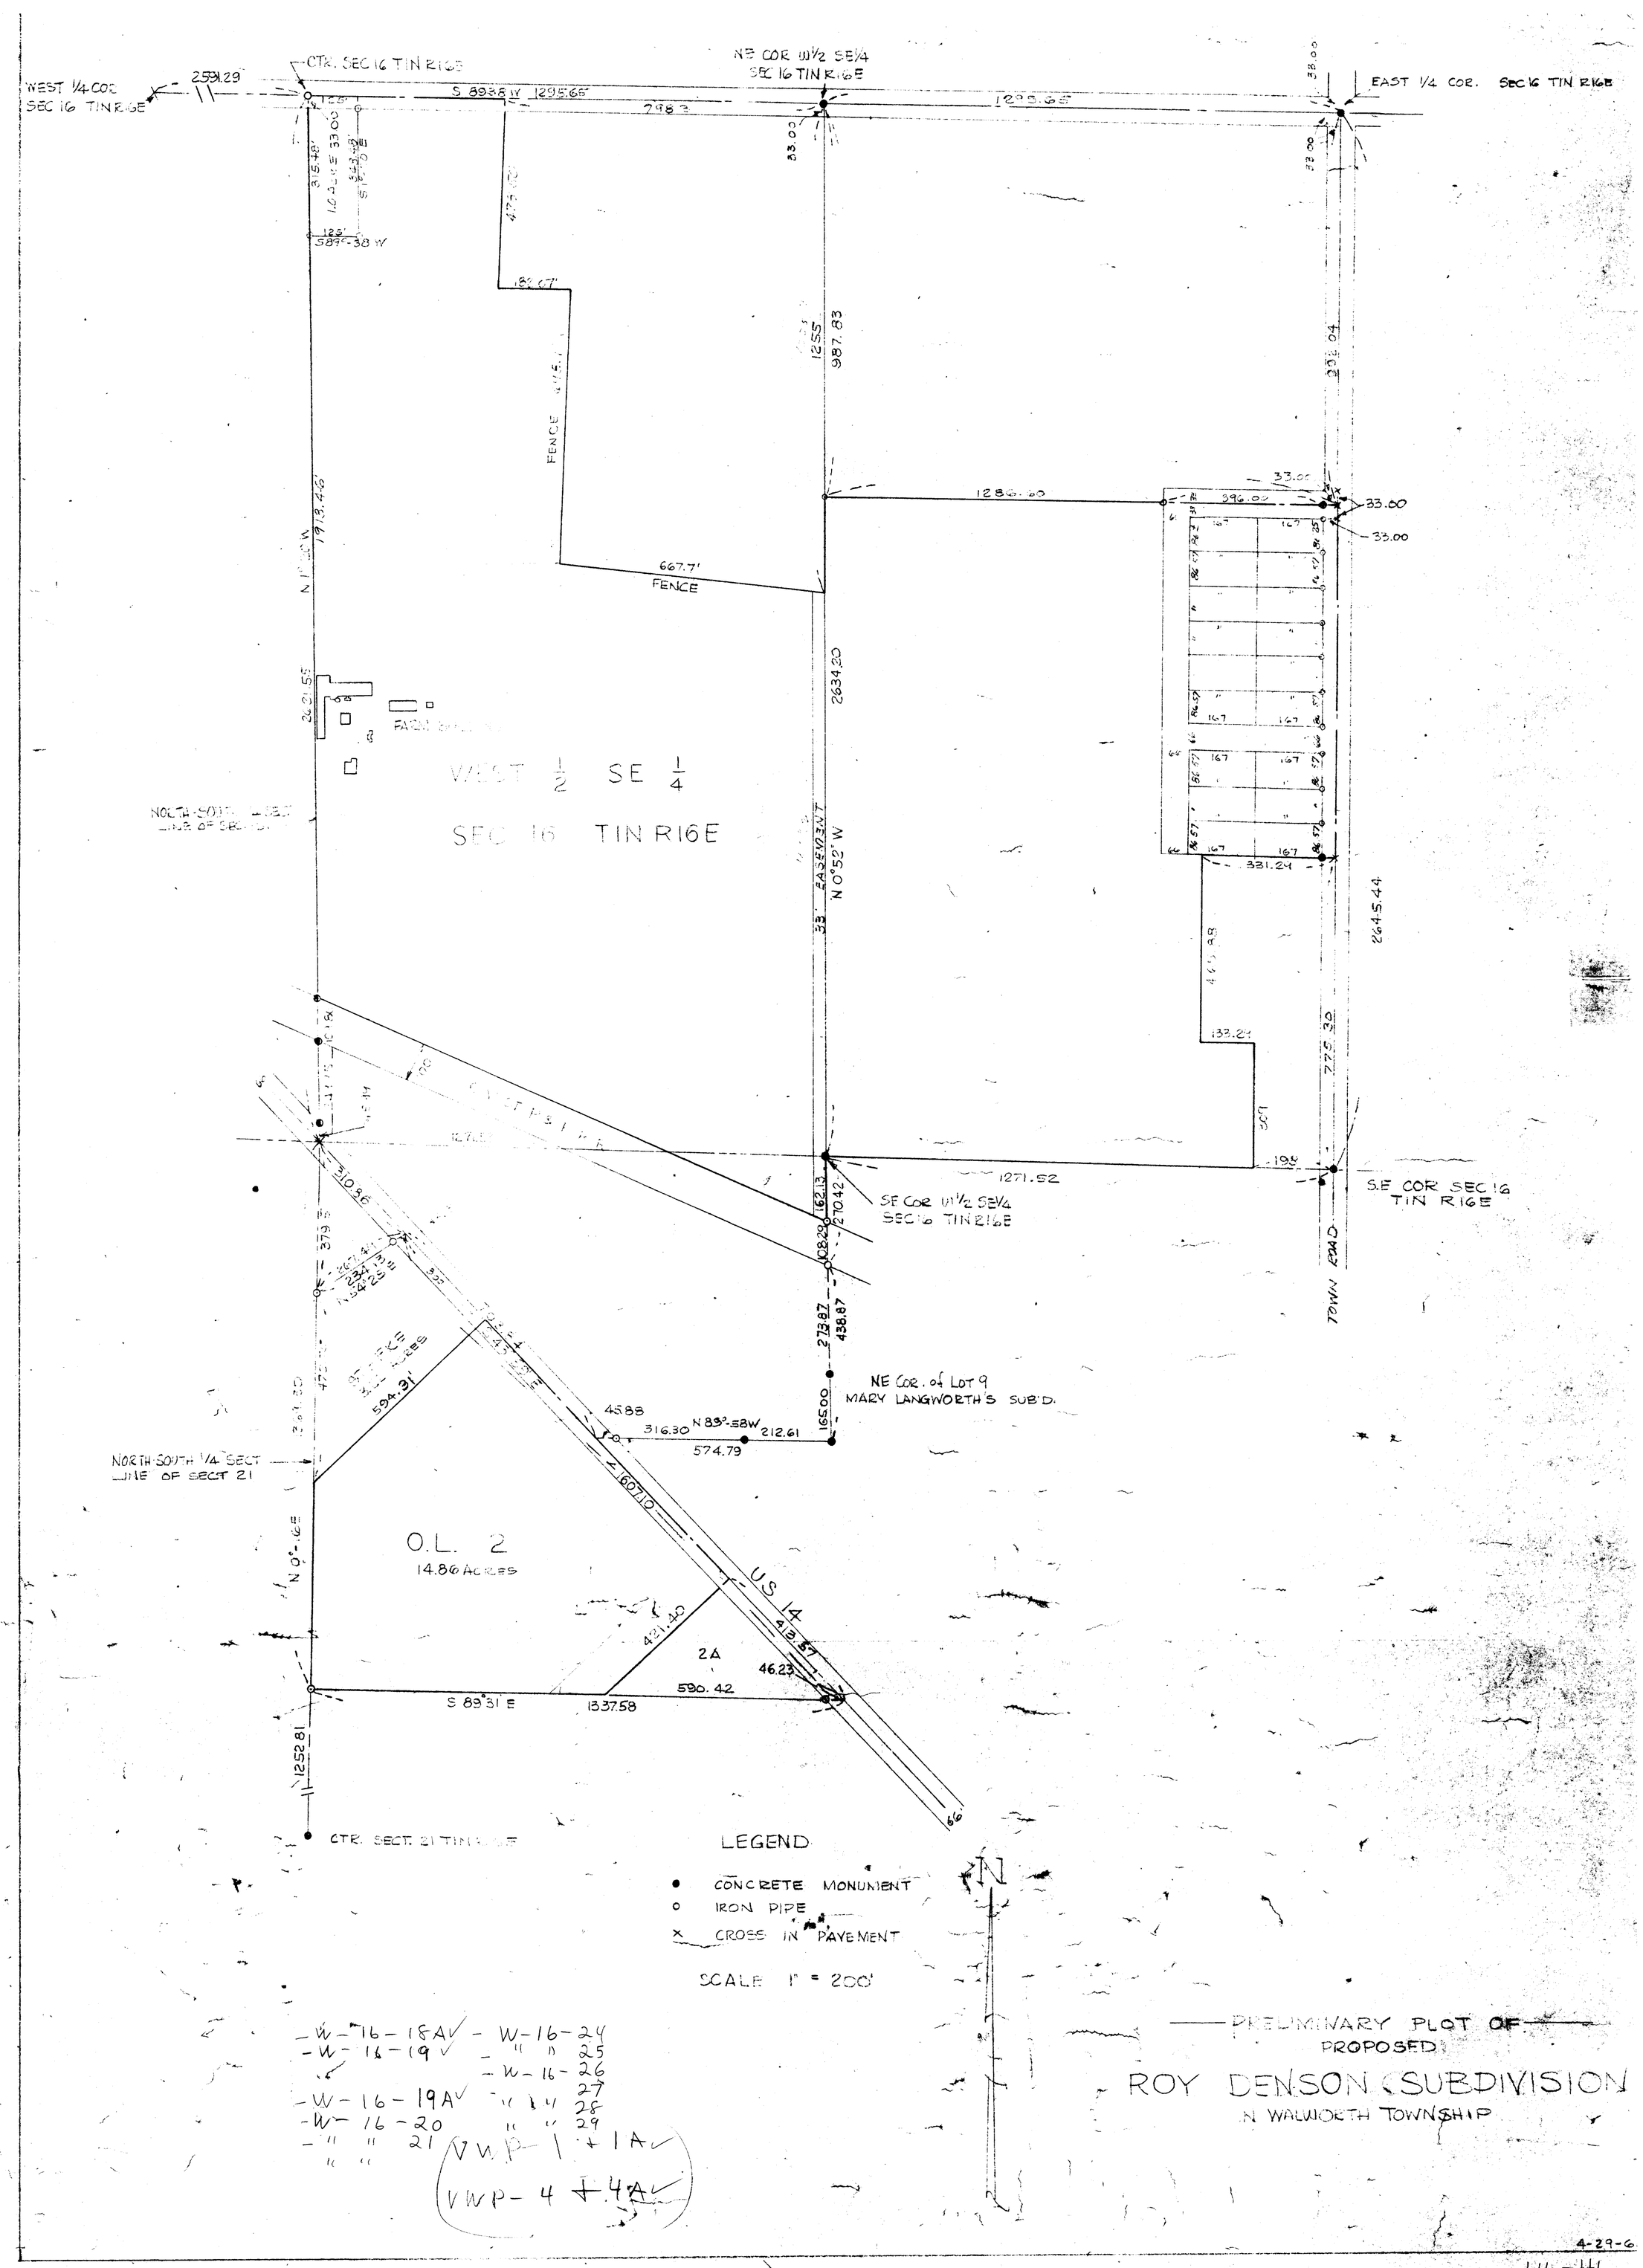
WEST 1/4 COR SEC 16 T1N R16E
CTR. SEC 16 T1N R16E
NE COR W1/2 SE1/4 SEC 16 T1N R16E
EAST 1/4 COR. SEC 16 T1N R16E
S 89°38' W 1295.65'
1295.65'
2983
33.00
1255
987.83
FENCE
667.7'
FENCE
1286.60
396.00
33.00
33.00
33.00
1913.46'
2621.55
FARM BUILDINGS
WEST 1/2 SE 1/4
SEC 16 T1N R16E
NORTH-SOUTH 1/4 SECT LINE OF SECT 16
2634.20
N 0°52' W
EASEMENT
331.24
2645.44
133.24
195
775.30
1271.52
S.E. COR SEC 16 T1N R16E
SE COR W1/2 SE1/4 SEC 16 T1N R16E
TOWN ROAD
CONCRETE WALK
310.96'
379
273.87
438.87
NE COR. of LOT 9 MARY LANGWORTH'S SUB'D.
165.00
594.31'
4588
316.30
N 83°-58W
212.61
574.79
NORTH-SOUTH 1/4 SECT LINE OF SECT 21
O.L. 2
14.86 ACRES
N 0°-16E
US 14
421.40
413.57
46.23
2A
590.42
S 89°31' E
1337.58
1252.81
CTR. SECT. 21 T1N R16E
LEGEND
CONCRETE MONUMENT
IRON PIPE
CROSS IN PAVEMENT
SCALE 1" = 200'
N
W-16-18A
W-16-19
W-16-19A
W-16-20
" " 21
W-16-24
" " 25
W-16-26
27
28
29
VWP-1 + 1A
VWP-4 + 4A
PRELIMINARY PLOT OF PROPOSED
ROY DENSON SUBDIVISION
IN WALWORTH TOWNSHIP
4-29-6
116-41