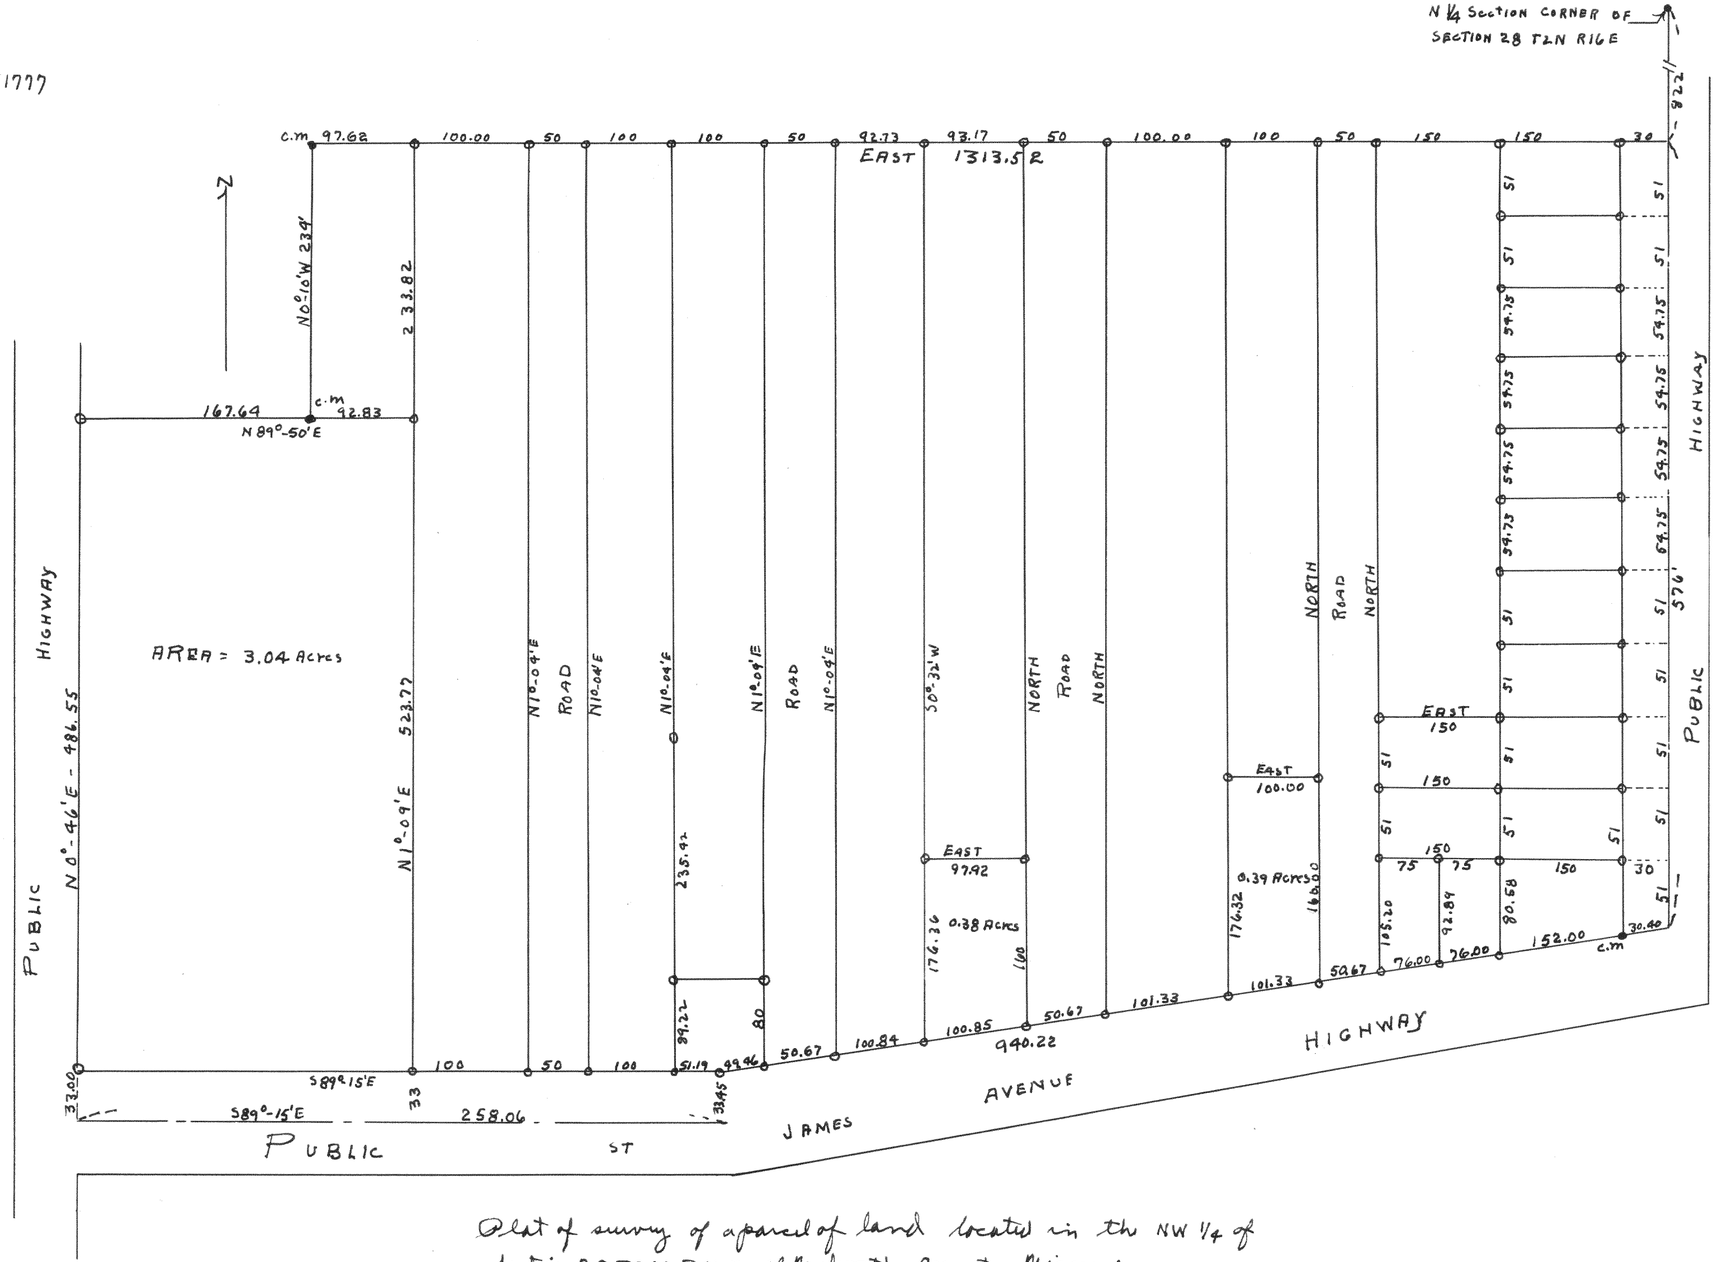
#1777


N ¼ Section Corner of
Section 28 T2N R16E
822
c.m 97.62
100.00 50 100 100 50 92.73 93.17 50 100.00 100 50 150 150 30
EAST 1313.52
N0°-10'W 234'
233.82
167.64
c.m 92.83
N 89°-50'E
AREA = 3.04 Acres
HIGHWAY
N0°-46'E - 486.55
523.72
N1°-09'E
N10-04'E ROAD N10-04'E
N10-04'E
N10-09'E ROAD N10-09'E
S0°-32'W
NORTH ROAD NORTH
NORTH ROAD NORTH
EAST 150
EAST 100.00
EAST 97.92
235.92
89.22
80
176.36
0.38 Acres
160
174.32
0.39 Acres
160.00
51 51 54.75 54.75 54.75 54.75 54.75 54.75 51 51 51