
166

3318

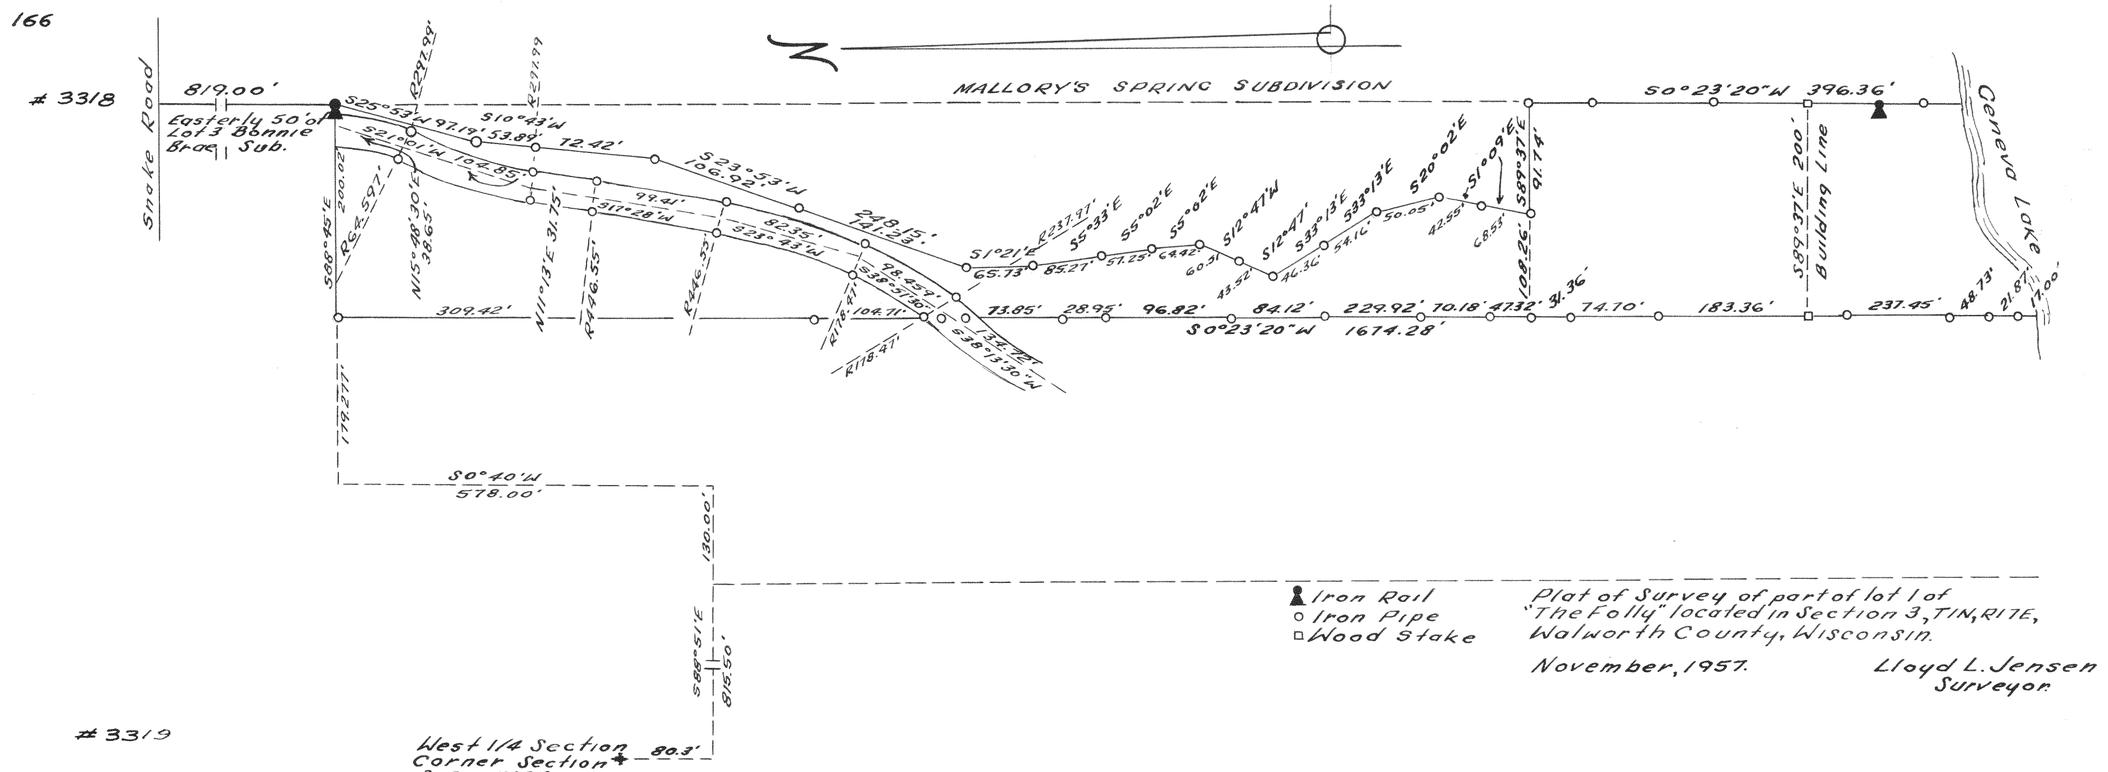

3319

