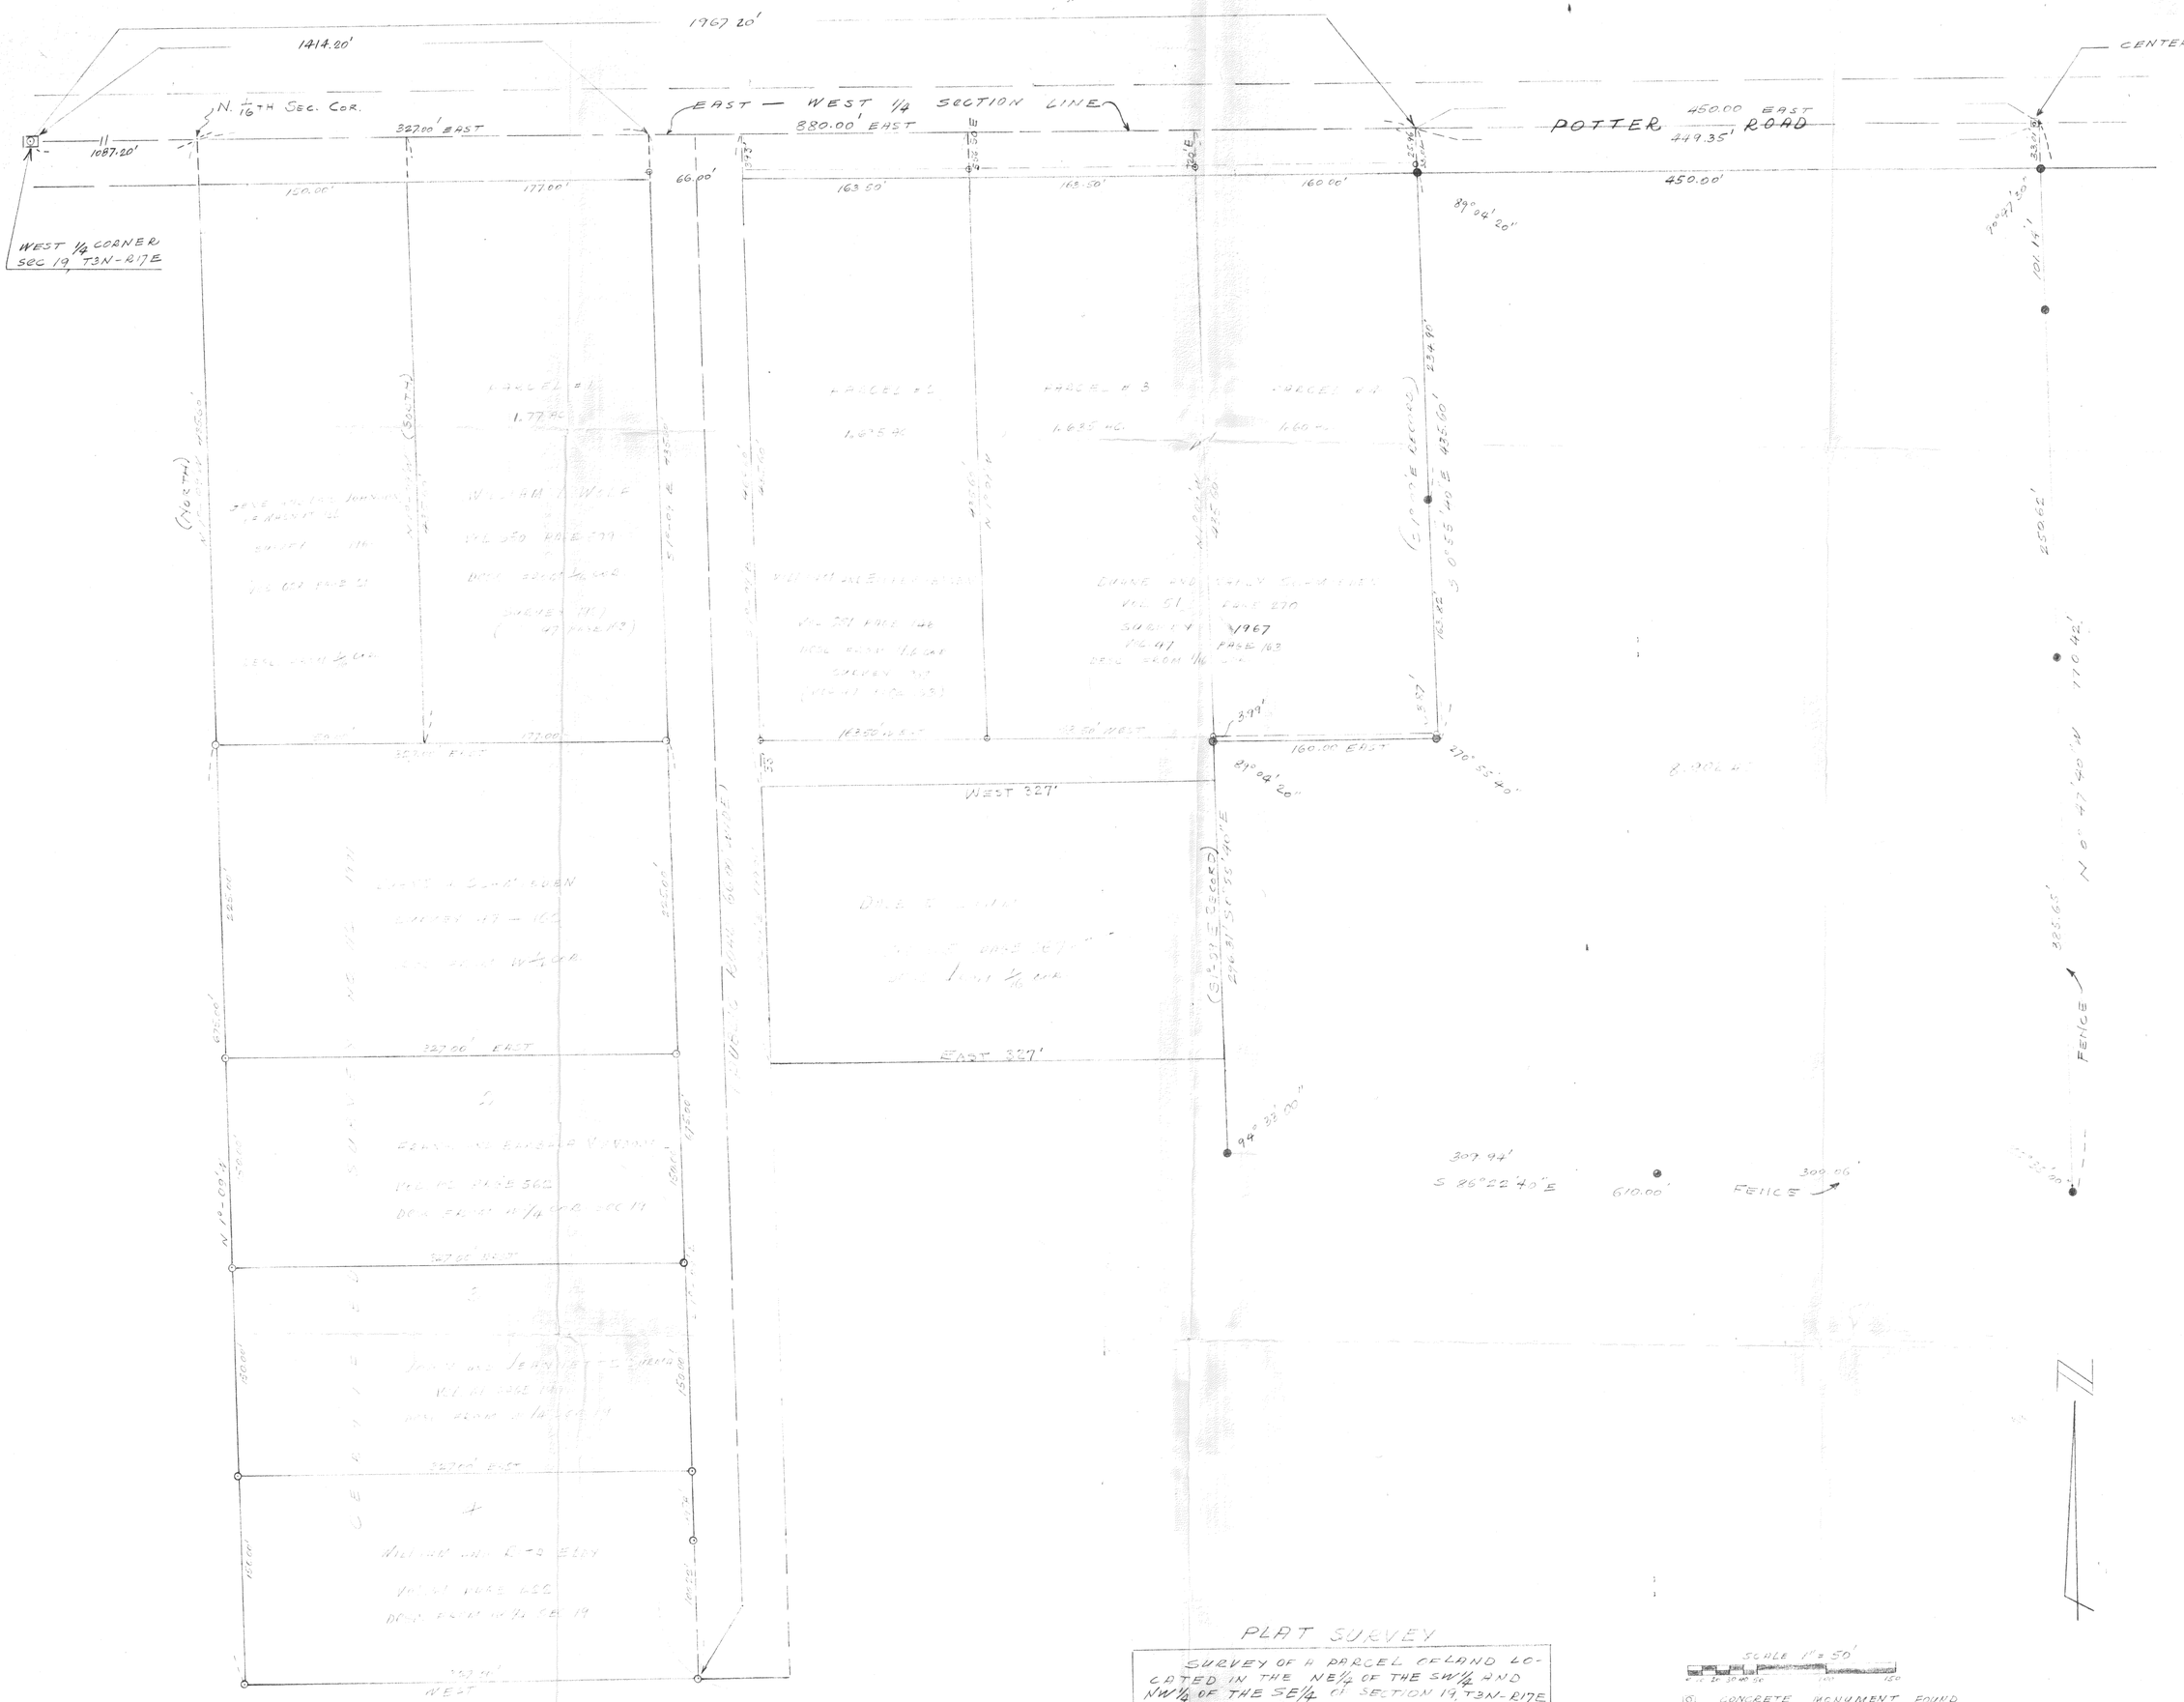
1967.20'
1414.20'
CENTER OF SEC. 19, T3N-R17E
N. 1/16TH SEC. COR.
EAST — WEST 1/4 SECTION LINE
880.00' EAST
POTTER ROAD
450.00 EAST
449.35'
1087.20'
327.00' EAST
150.00'
177.00'
66.00'
163.50'
163.50'
160.00'
450.00'
89°04'20"
WEST 1/4 CORNER
SEC 19, T3N-R17E
PARCEL #1
1.77 AC
PARCEL #2
1.635 AC
PARCEL #3
1.635 AC
PARCEL #4
1.60 AC
(NORTH)
(SOUTH)
(EAST)
(EAST RECORD)
234.91'
S 0°55'40" E 435.00'
163.82'
3.99'
160.00 EAST
270°55'40"
163.50' WEST
163.50' WEST
WEST 327'
(S1°57'55"W RECORD)
EAST 327'
94°33'00"
307.94'
S 26°22'40" E
610.00'
FENCE
300.06'
101.14'
250.62'
170.42'
N 0°47'40" W
325.65'
FENCE
327.00' EAST
327.00' EAST
327.00' EAST
327.00' EAST
327.94'
WEST
N 1°-09'W
S 1°-09'E
225.00'
225.00'
150.00'
150.00'
150